



Erschliessungsplan Nr. 2

Strassen- und Baulinienplan Strassenklassierungsplan

Situation 1:1000

Öffentliche Auflage vom 15. Juni bis 14. Juli 1999

Genehmigt vom Einwohnergemeinderat am 20. August 1999

Der Gemeindepresident: Die Gemeindegeschreiberin:

Genehmigt vom Regierungsrat mit Beschluss Nr. 1887 vom 19. September

Der Staatschreiber:

Plan Nr.: 3.641 0599_4

Änderungen: Datum 23. Juli 1998

Planungsbüro: A: 19.08.1998 B: 31.10.1998 Format: 60 x 90 Gagr

Planungsbüro: C: 10.06.1999 D: 23.11.2000

Ingenieur- und Vermessungsbüro
WIDMER und HELLEMANN
4362 Biberns
Tel.: 032 671 2630 Fax: 032 671 26 31




Legende:

Genehmigungsinhalte:

- Baulinien (Stresse, Wald, Bach)
- Hauptverkehrsstrassen (Kantonsstrassen)
- Erschliessungsstrassen
- Trottoirs und Fusswege

Orientierungsinhalte:

- Baulinien längs Kantonsstrassen
- Baulinien innerhalb eines Gestaltungsebene
- Bachbedolung
- Kanalisation
- Gestaltungsplan
- Firstrichtungen

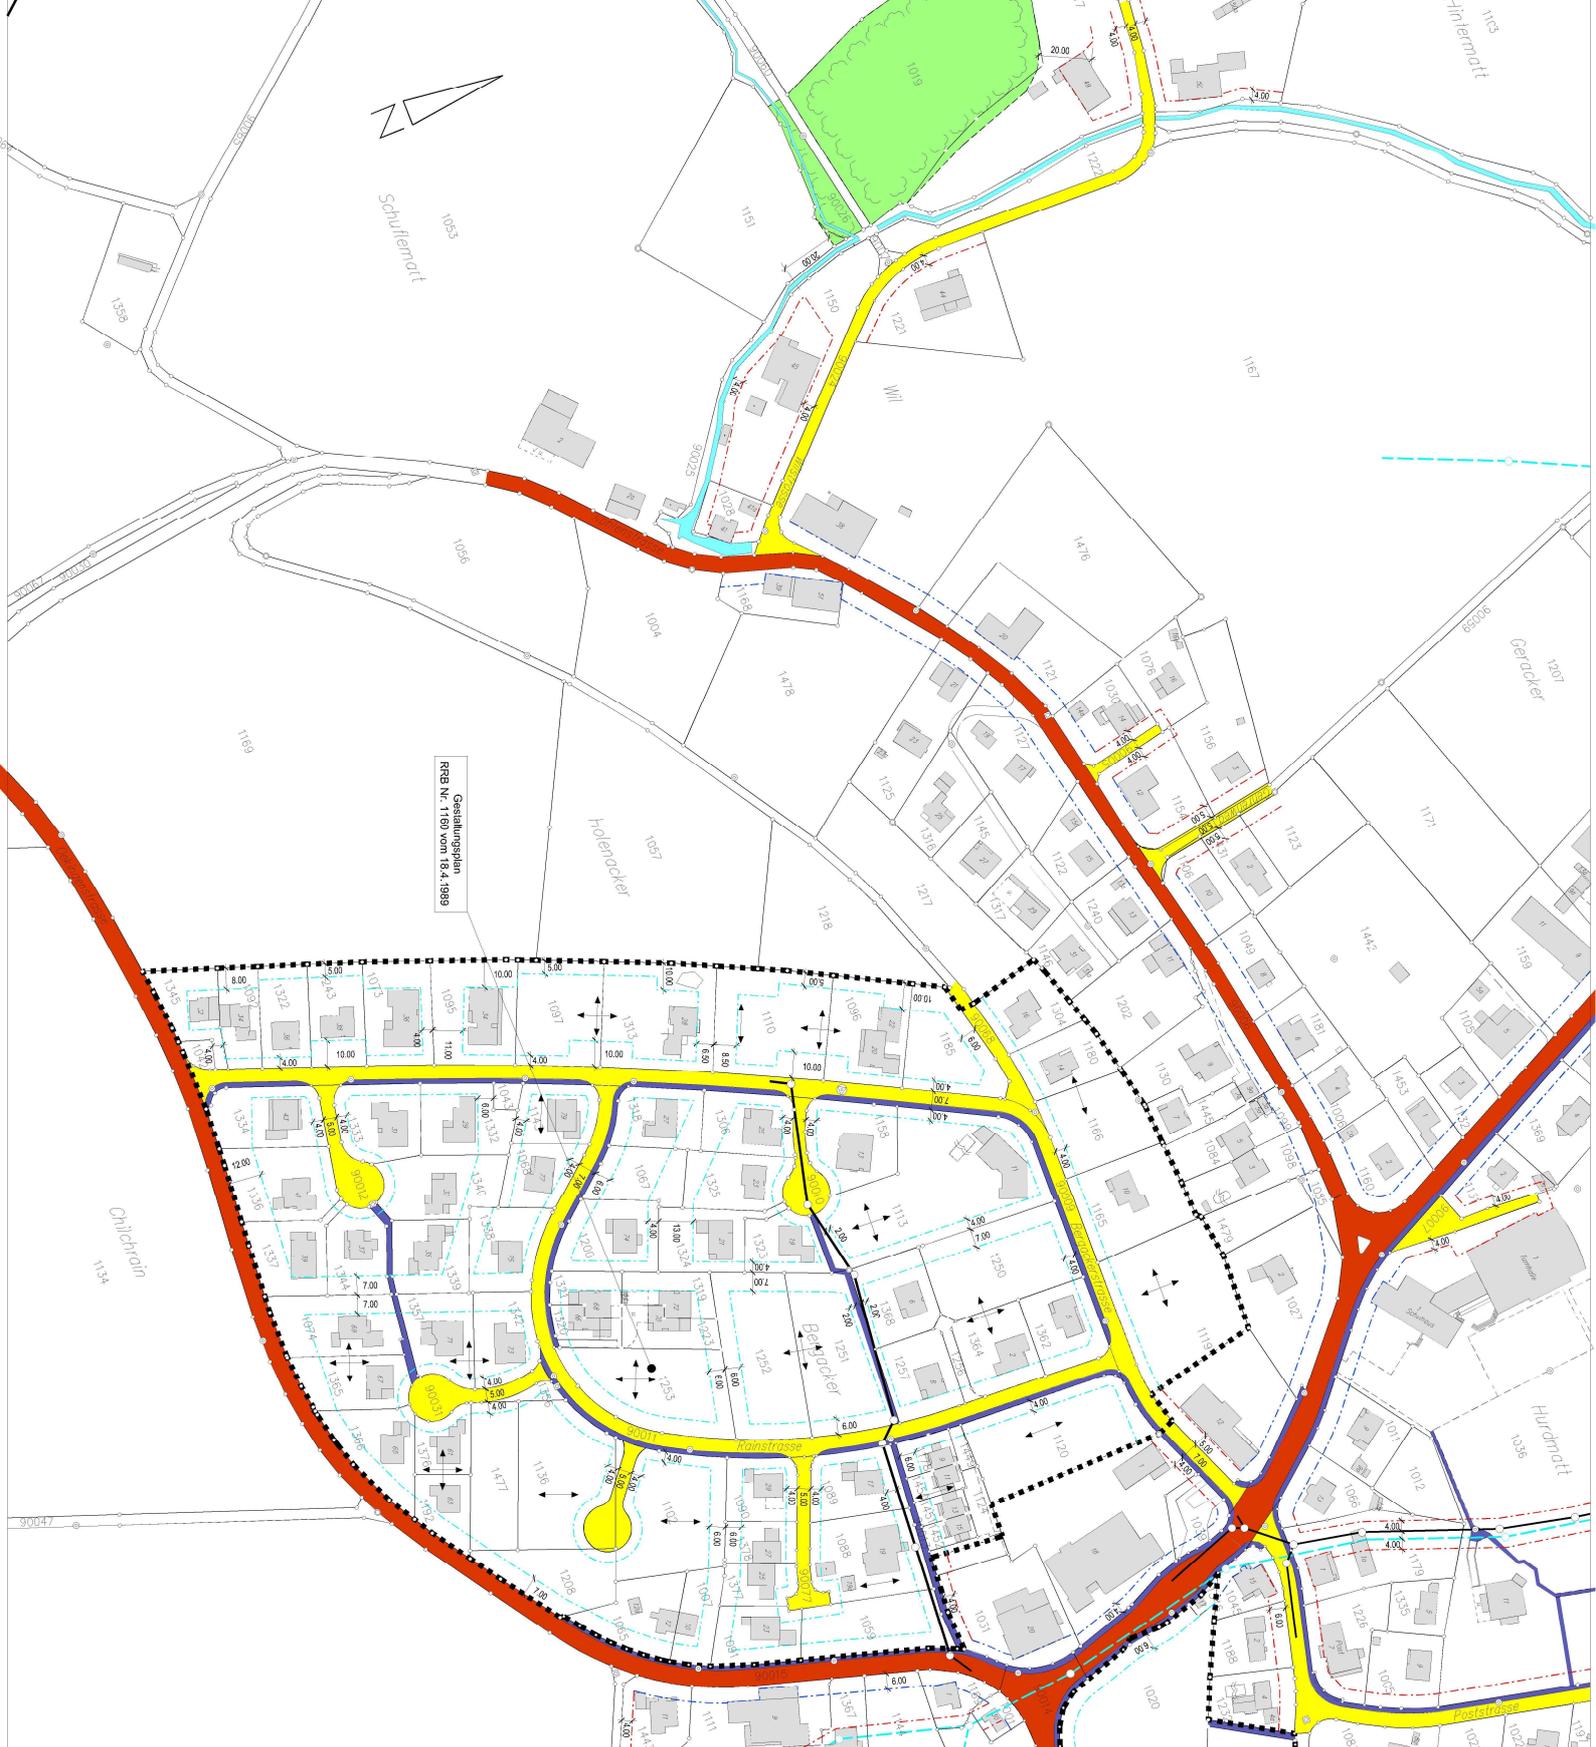

Gestaltungsplan
RRR Nr. 1160 vom 18.4.1989